



Lageplan

Plan-1 zu VO 003-3/53


Gemeinde Untersiebenbrunn
 2284 Untersiebenbrunn, Hauptstraße 16
 Tel: 02286/2320
 e-Mail: gemeinde@untersiebenbrunn.gv.at



Plotdatum: 14.04.2021
 Maßstab (im Original): 1:1 000
 Erstellt durch Anwender:
 untersiebenbrunn_wo

Copyright: DKM - (c) Bundesamt für Eich- und Vermessungswesen
 HINWEIS: Rechtsanspruch aus dieser Darstellung nicht ableitbar!



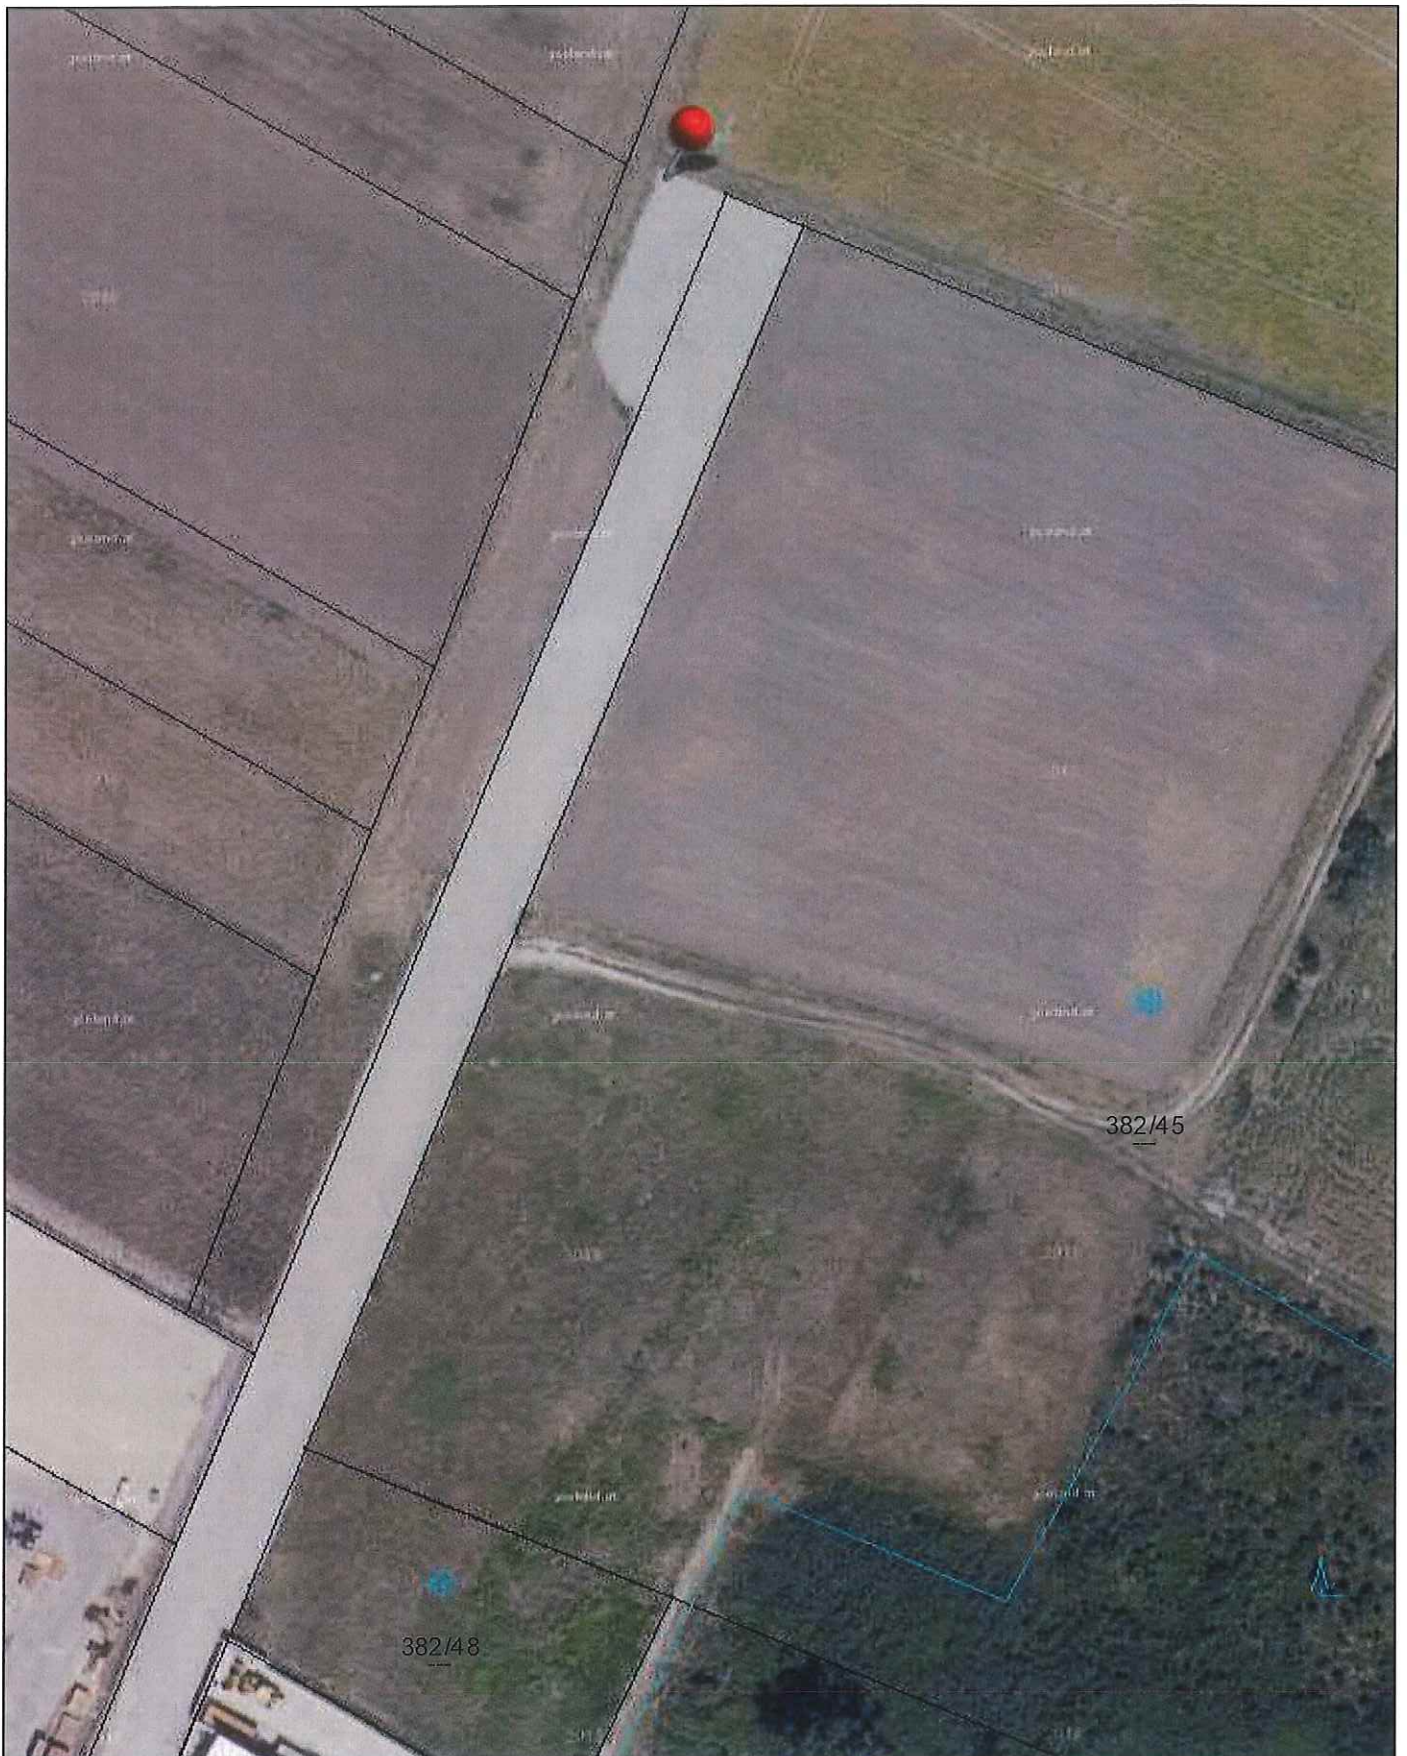

Lageplan

Plan-2 zu VO 0033/53

Gemeinde Untersiebenbrunn
 2284 Untersiebenbrunn, Hauptstraße 16
 Tel: 02286/2320
 e-Mail: gemeinde@untersiebenbrunn.gv.at



Plotdatum: 14.04.2021
 Maßstab (im Original): 1:1 000
 Erstellt durch Anwender:
 untersiebenbrunn_wo

Copyright: DKM - (c) Bundesamt für Eich-und Vermessungswesen
 HINWEIS: Rechtsanspruch aus dieser Darstellung nicht ableitbar!

