



Untersiebenbrunn, 03.09.2024

AZ: 612 / 05/27+29/DI Mörtinger

Sachbearbeiter: Mag. Dorner

Art der Arbeiten: Herstellung eines Kabelverteilerschranks, Kabelverlegung, inkl. Grabarbeiten
Ort: Wiesengasse 27 und 29, 2284 Untersiebenbrunn
Zeitraum: 04.09.2024-19.10.2024, tatsächliche Bauzeit 5 Werktage

VERORDNUNG

Die Gemeinde UNTERSIEBENBRUNN ordnet gem. § 43 Straßenverkehrsordnung (StVO) 1960, BGBl.Nr. 159/1960 in der derzeit geltenden Fassung, im Ortsgebiet von UNTERSIEBENBRUNN, Wiesengasse 27 und 29 (lt. beiliegendem Plan Beilage A), aus Gründen der Sicherheit, Leichtigkeit und Flüssigkeit des Verkehrs, anlässlich der Herstellung eines Kabelverteilerschranks, Kabelverlegung, inkl. Grabarbeiten, im Ortsgebiet von Untersiebenbrunn in der Zeit vom 04.09.2024 bis 19.10.2024, jedenfalls für die fünftägige tatsächliche Bauzeit, folgende Verkehrsbeschränkung an:

- **„Baustelle“**
gemäß § 50/9 StVO 1960
- **„Fahrbahnverengung“**
gemäß § 50/8 a oder 8b oder 8c StVO 1960.
- **„Wartepflicht bei Gegenverkehr“**
Verkehrszeichen gem. § 52/5 StVO 1960
- **„Wartepflicht für Gegenverkehr“**
Verkehrszeichen gem. § 53/7a StVO 1960
- **„Halten und Parken verboten“ mit der Zusatztafel „Anfang“ bzw. „Ende“** nach beiliegendem Plan A gemäß § 52/13b StVO 1960

Diese Verordnung ist gemäß § 44 StVO 1960 durch Straßenverkehrszeichen kundzumachen, tritt mit Anbringung dieser Verkehrszeichen in Kraft und gilt für die Dauer der Bewilligung.

Die Bürgermeisterin
Dagmar Zier




Ergeht zur Kenntnis an:

Polizeiinspektion
2285 LEOPOLDSDORF/M., Breitstetter Straße 1
PI-N-Leopoldsdorf-im-Marchfeld@polizei.gv.at

Landwirtschaftskammer NÖ
3100 ST. PÖLTEN, Wiener Straße 64
lk@lak-noe.at

Wirtschaftskammer NÖ
3100 ST. PÖLTEN, Wirtschaftskammer Platz 1

Arbeiterkammer NÖ
gaenserndorf@aknoe.at

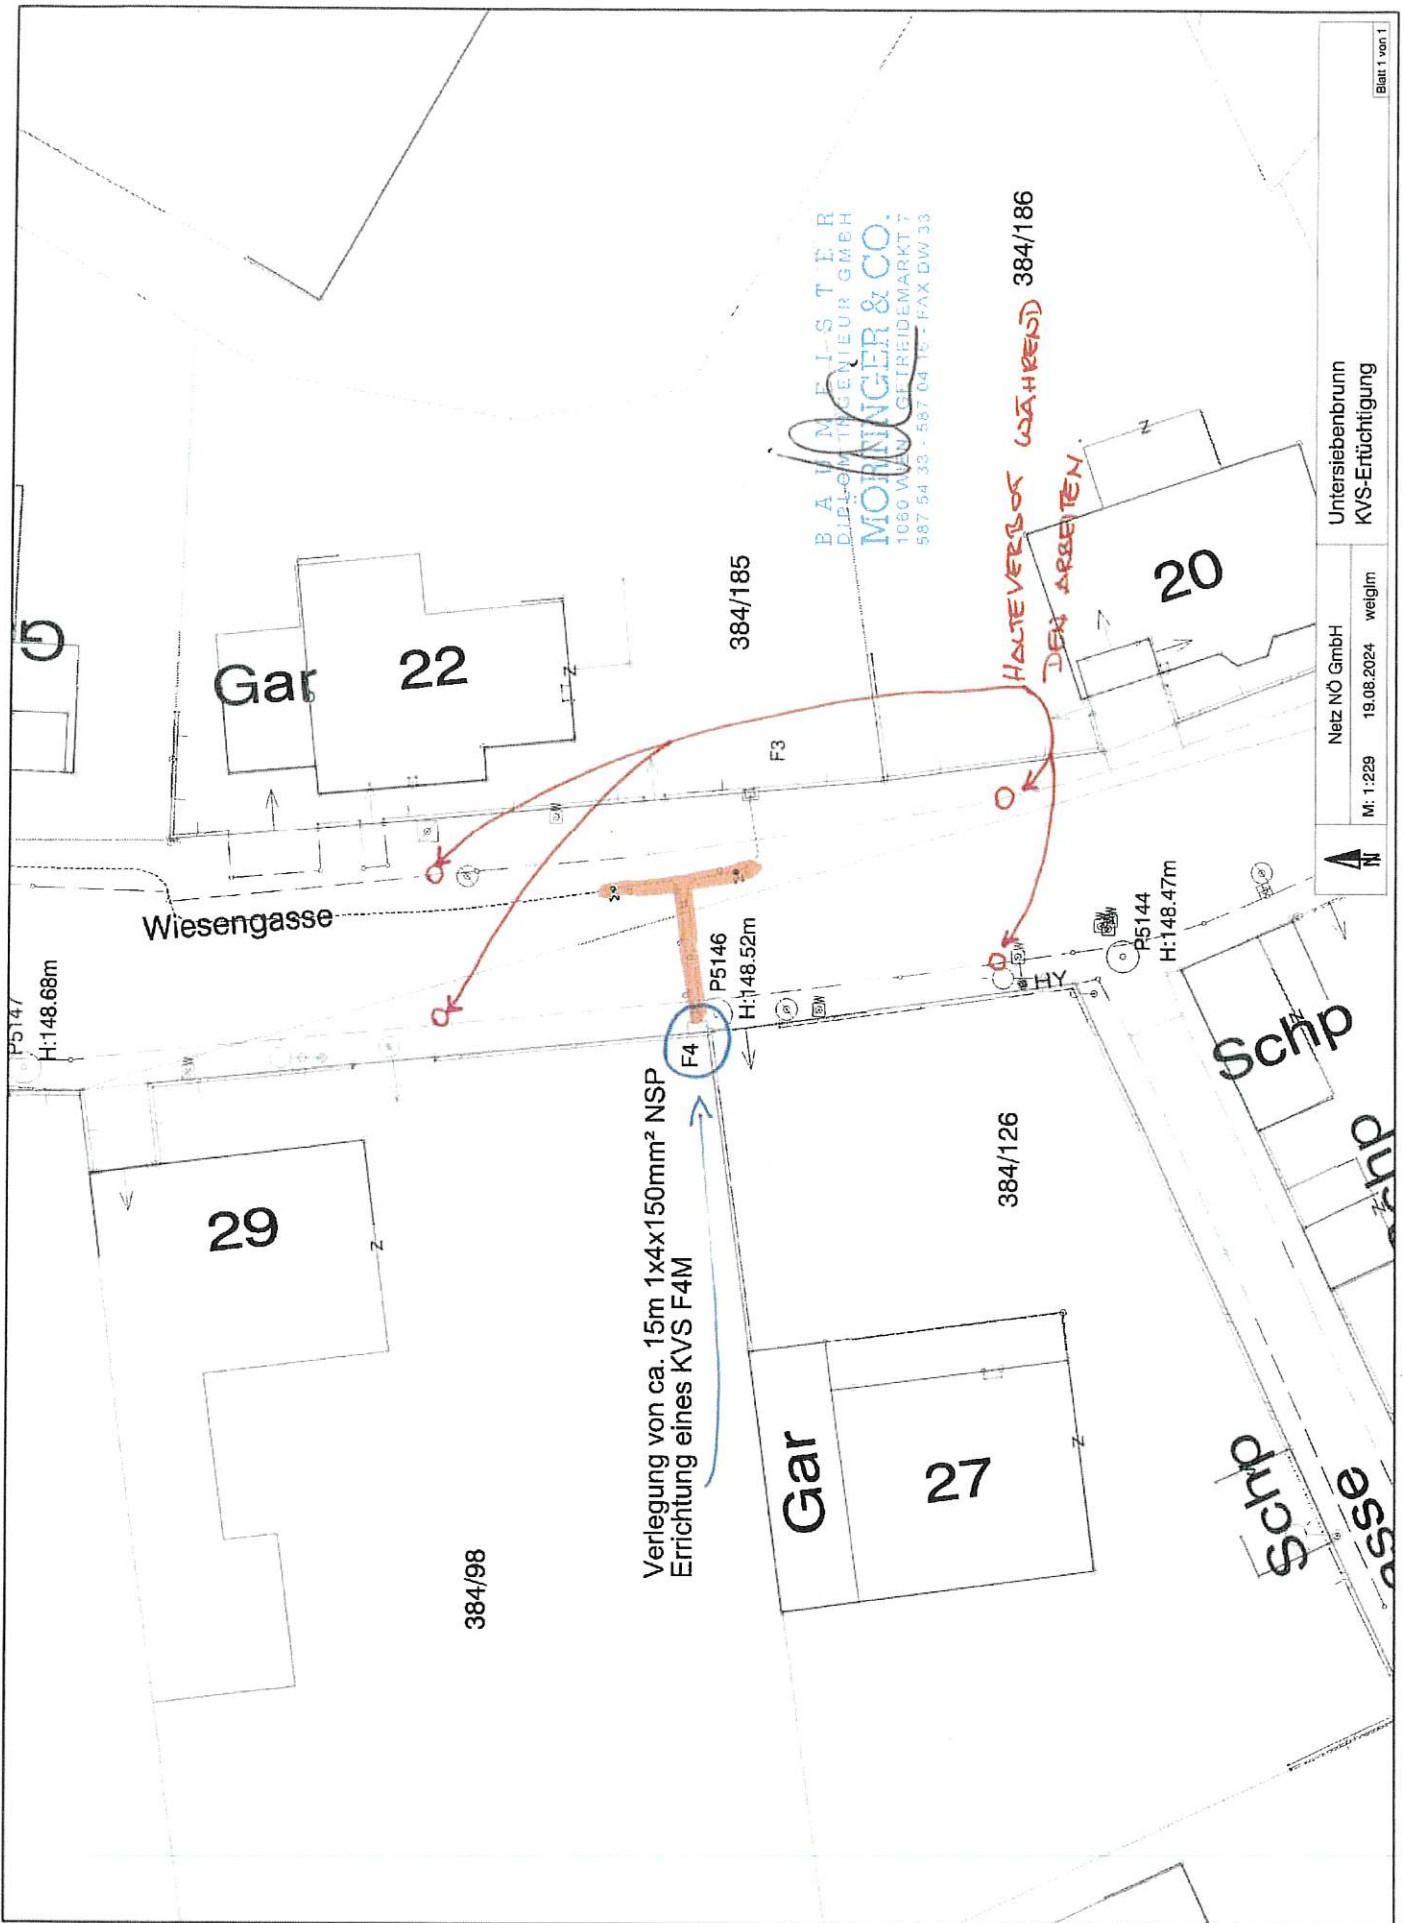

B A U M F I S T E R
 D I P L O M I N G E N I E U R G M B H
MÖRNINGER & CO.
 1060 WAUERSBERGSTRASSE
 587 54 33 · 587 04 15 · FAX 04 33

384/98

Verlegung von ca. 15m 1x4x150mm² NSP
 Errichtung eines KVS F4M

384/126

384/185

384/186

HALTE VERBODEN WÄHREND
 DER ARBEITEN

Untersiebenbrunn
 KVS-Ertüchtigung

Neiz NÖ GmbH
 19.08.2024 weigl



BEILAGE A zu VO A2 : 612/05/27+29/D1 Hörtinger